
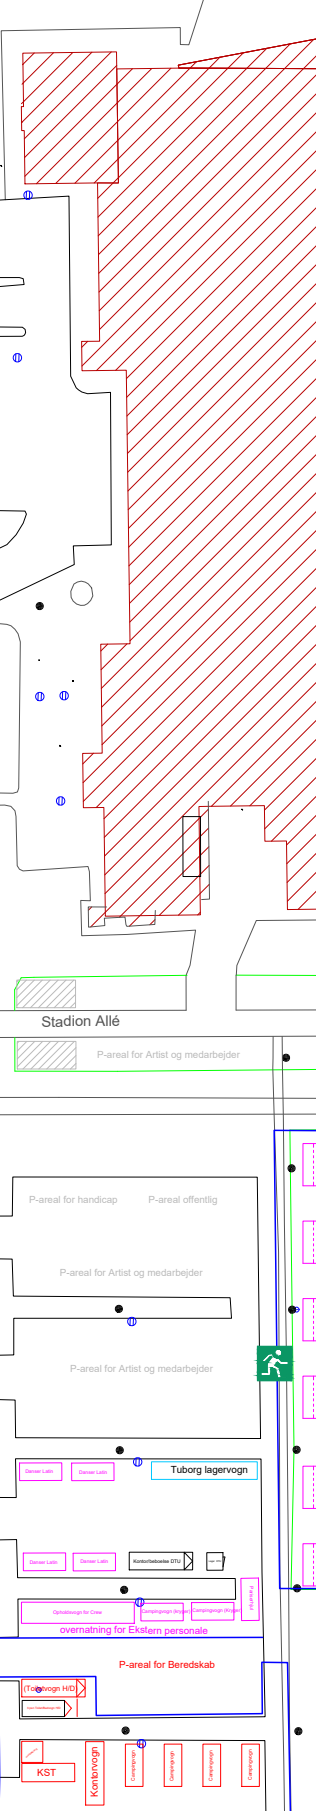


Tegløvsvej

Tegløvsvej

Tegløvsvej

Tegløvsvej

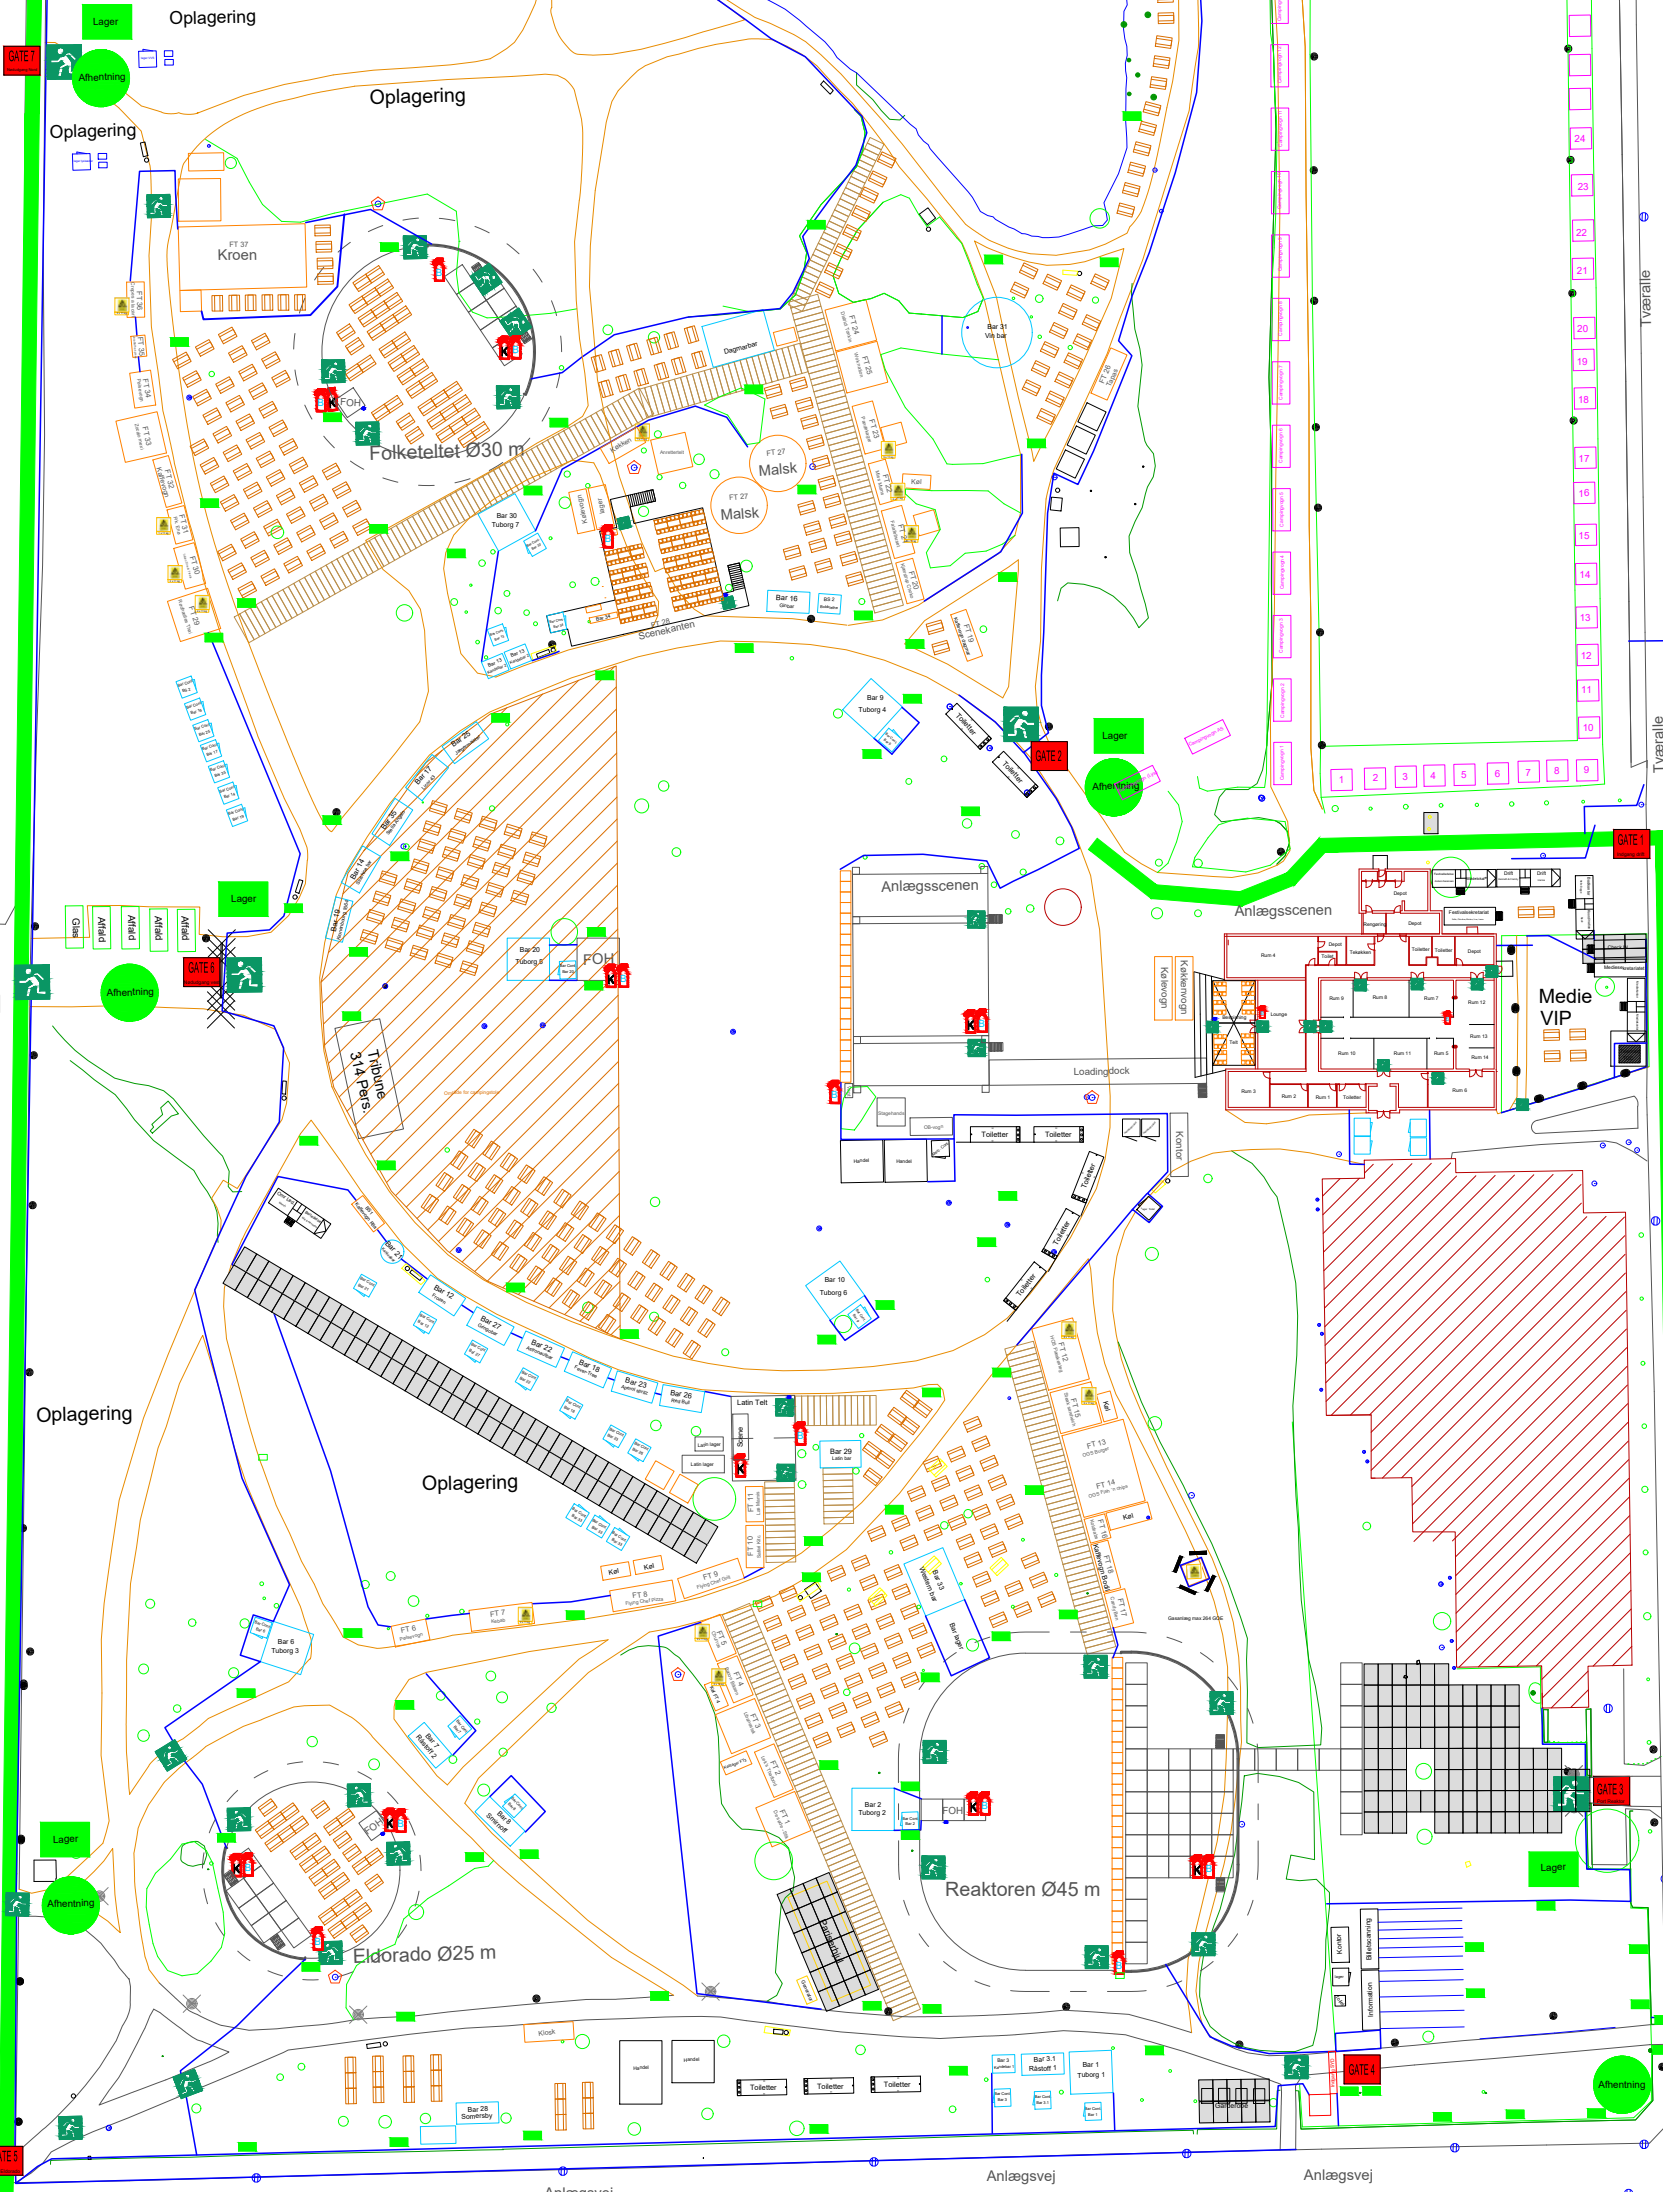

Signaturforklaring

- Flugtvejsskilt belyst
- Flugtvejsskilt
- Samligsted
- Flugtvej
- Panikbelysning
- 5 m bred fastbanet Brand- og Redningsvej
- Mobilhegn
- Bord- / bænkesæt sikret
- Gas
- Brandmateriel
- Kulsyre slukker

Koordinatssystem: DKTM 3  
 Højdesystem: DVR 90



Journal nr.: RF - 23

Tegningsnummer:

Dato: 05-07-2023

Initialer.: rbl

Affald og renovation

Rev.:

Målstok: 1:1000